


## MONTEMILONE (POTENZA)






### Studio preliminare per la realizzazione di una centrale fotovoltaica di 9,9 MWp

L'attività di ricerca applicata ha riguardato lo studio completo dell'area dal rilievo topografico georeferito del territorio al progetto di fattibilità in relazione all'esposizione dei versanti, all'inclinazione orografica, alla distribuzione dei pannelli fotovoltaici rispetto al giusto equilibrio tra approvvigionamento energetico e impatto paesaggistico.

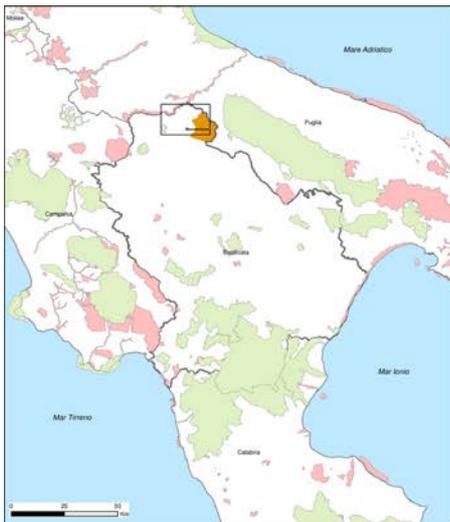

**Legenda**

- perimetri regionali
- ZPS: Zone a Protezione Speciale
- SIC: Siti di Interesse Comunitario
- Inquadramento territoriale scala 1:50.000
- Comune di Montemilone
- Area di intervento

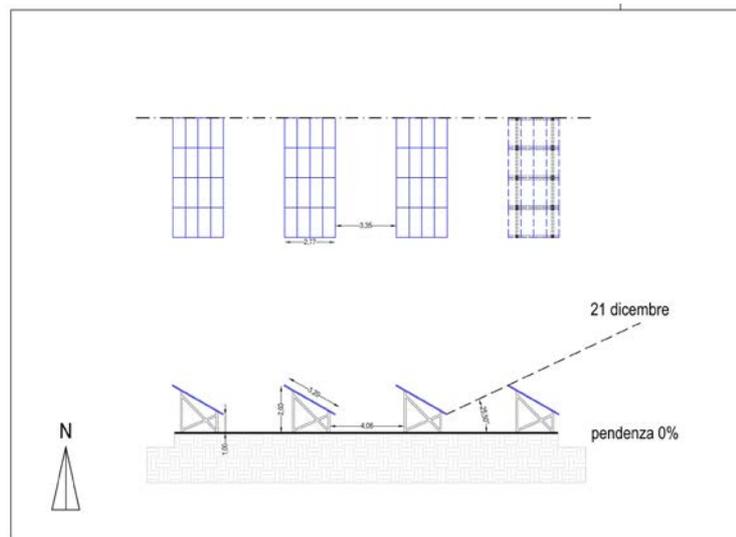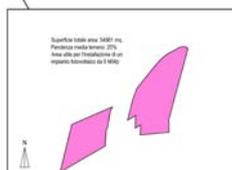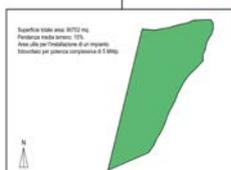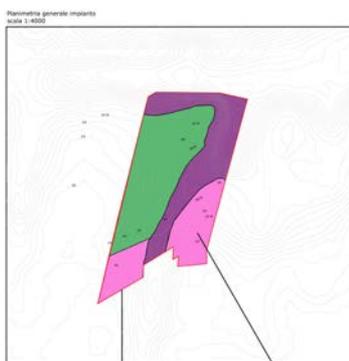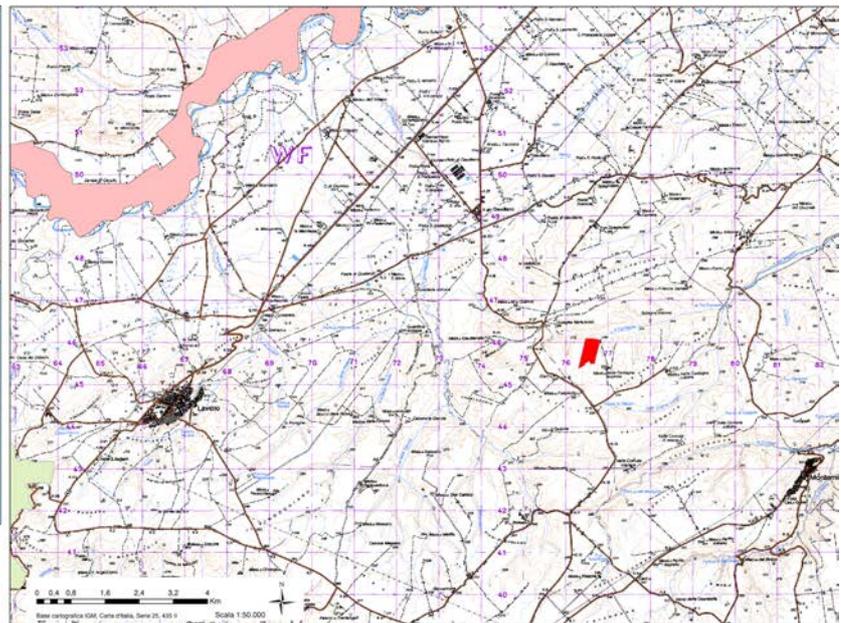

#### sede legale uffici

via Santa Maria di Costantinopoli 104, 80138 Napoli • tel +39.081.5010702  
via San Lorenzo ad Septimum I, 81031 Aversa (CE) • tel +39.081.8142166/5010700 • fax +39.081.5010704  
via Tarsia 31, 80135 Napoli • tel +39.081.2538416 • fax +39.081.2538406  
ars fabbrica immateriale • Via I Maggio, 81030 Frignano (CE) • tel/fax +39.081.8122530  
www.benecon.it • benecon@unina2.it  
Capitale Sociale euro 150.000,00 interamente versato  
Codice Fiscale, Partita Iva e Registro Imprese di Napoli 06453531219